

Durchbruch für mögl. Stauraum / Tapetentür bündig in Wand einlassen

Durchbruch für mögl. Stauraum / Tapetentür bündig in Wand einlassen

OK FF + 0.55 m

F-90

F-90

Lager neu

F-90


Einschubleiter über EG

F-90

F-90

Einschubleiter über EG

F-90

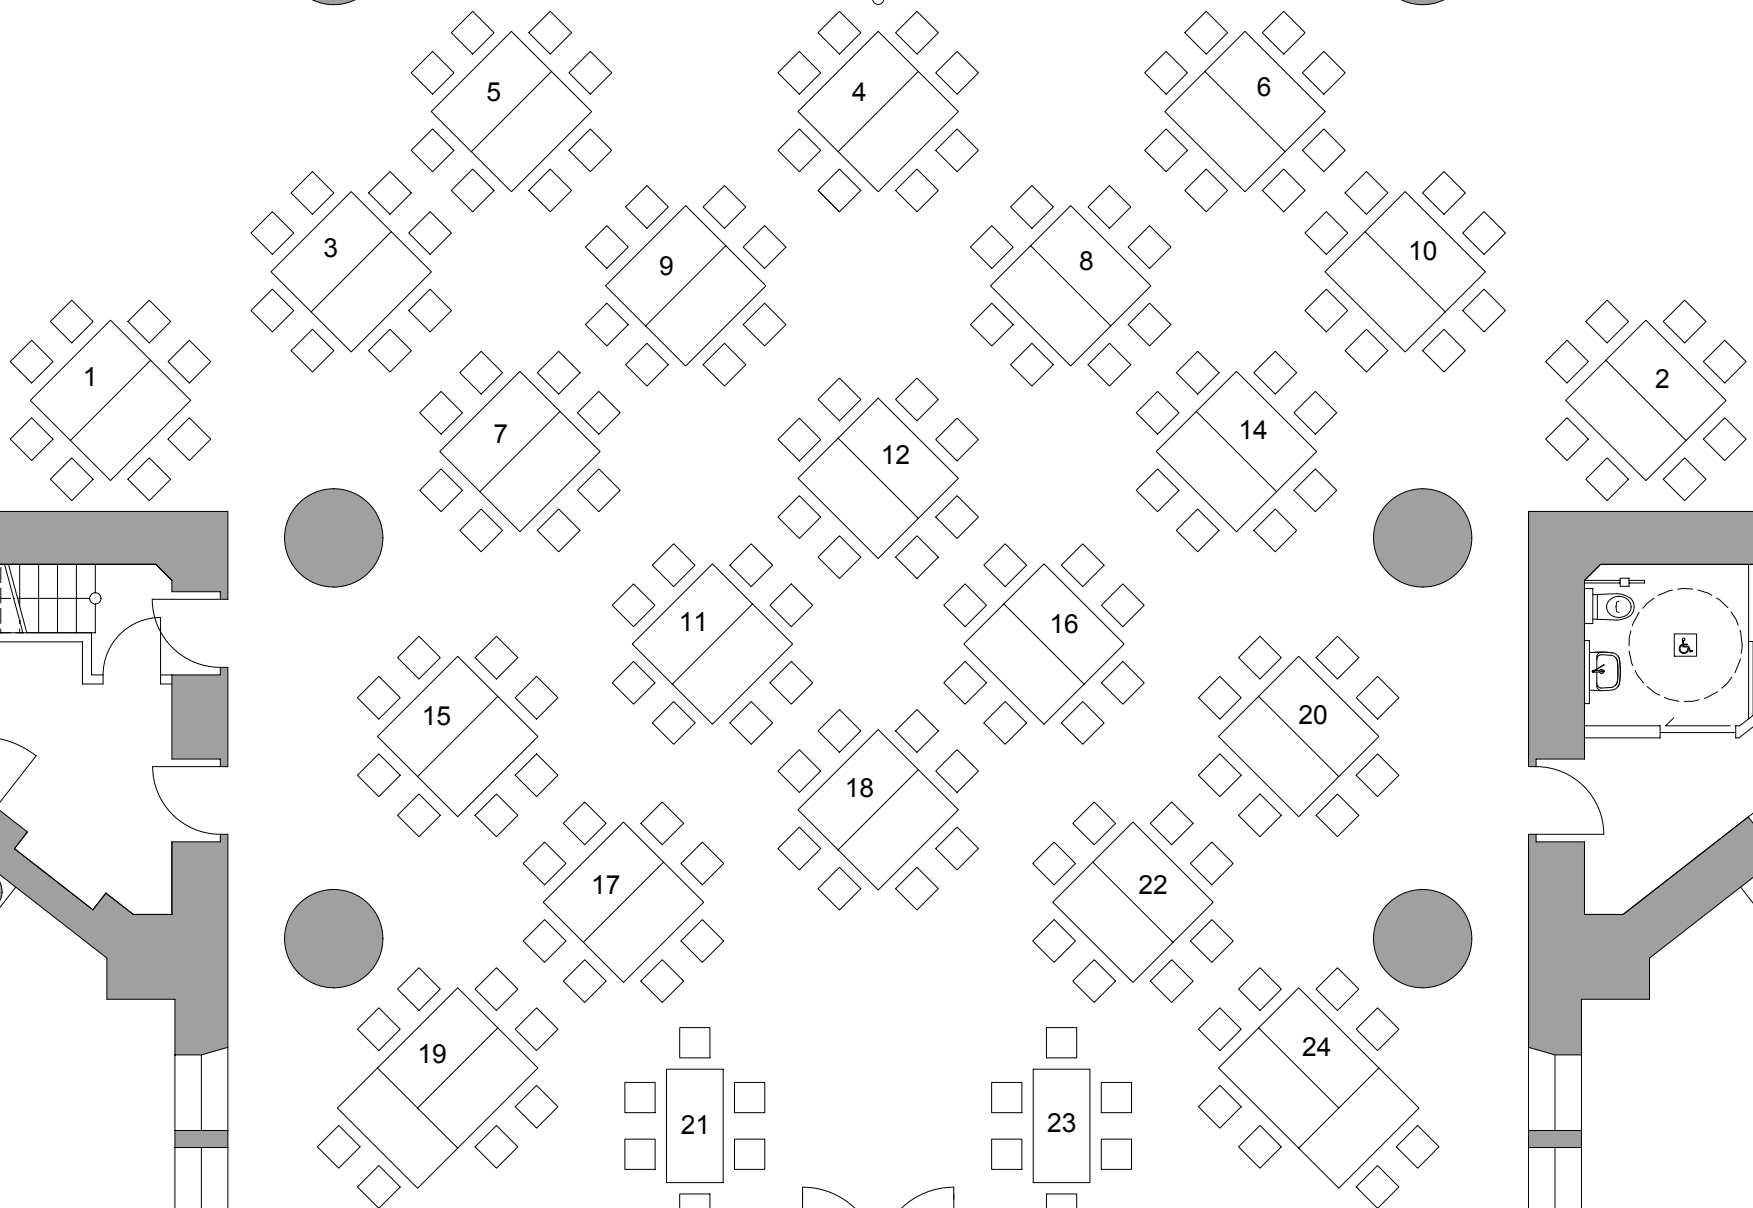

Glaswand neu als Falanlage

Glaswand neu als Falanlage

F-30

F-30